


2mタイプ

48 x 12ハンドレール

2000

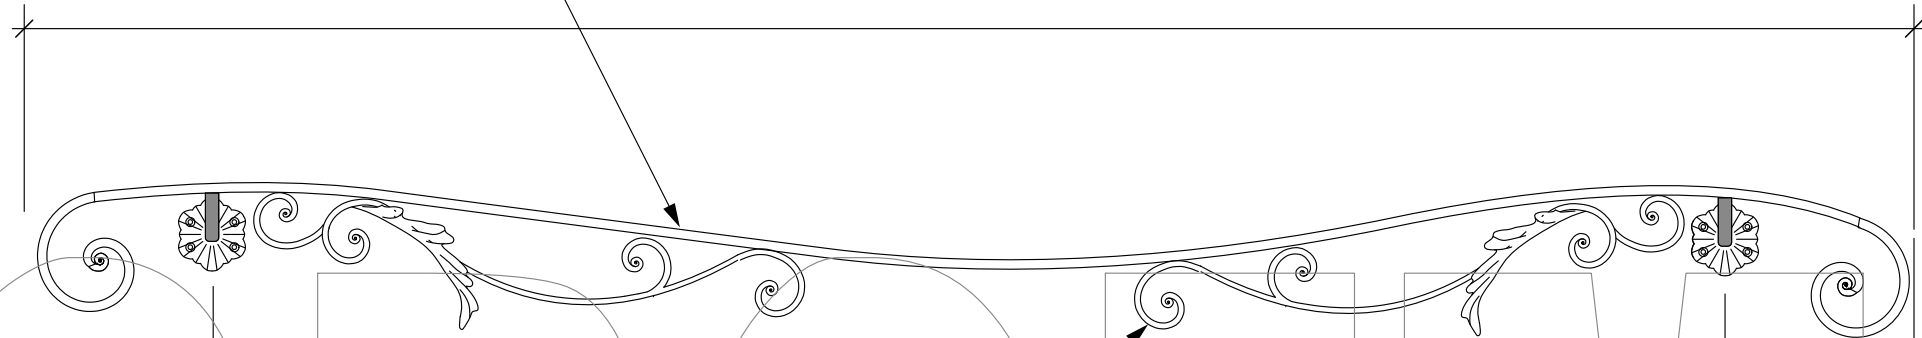

120

200

FB14 x 6mm(叩き)

200

1mタイプ

1000

48 x 12ハンドレール

120

200

FB14 x 6mm(叩き)


60

花型プレート

■ 14 x 14角棒
(普通)

横図

90

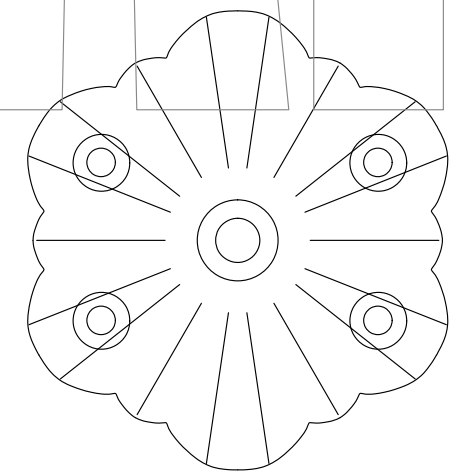

6 x 12mm皿穴 4箇所
ビスはお客様支給